


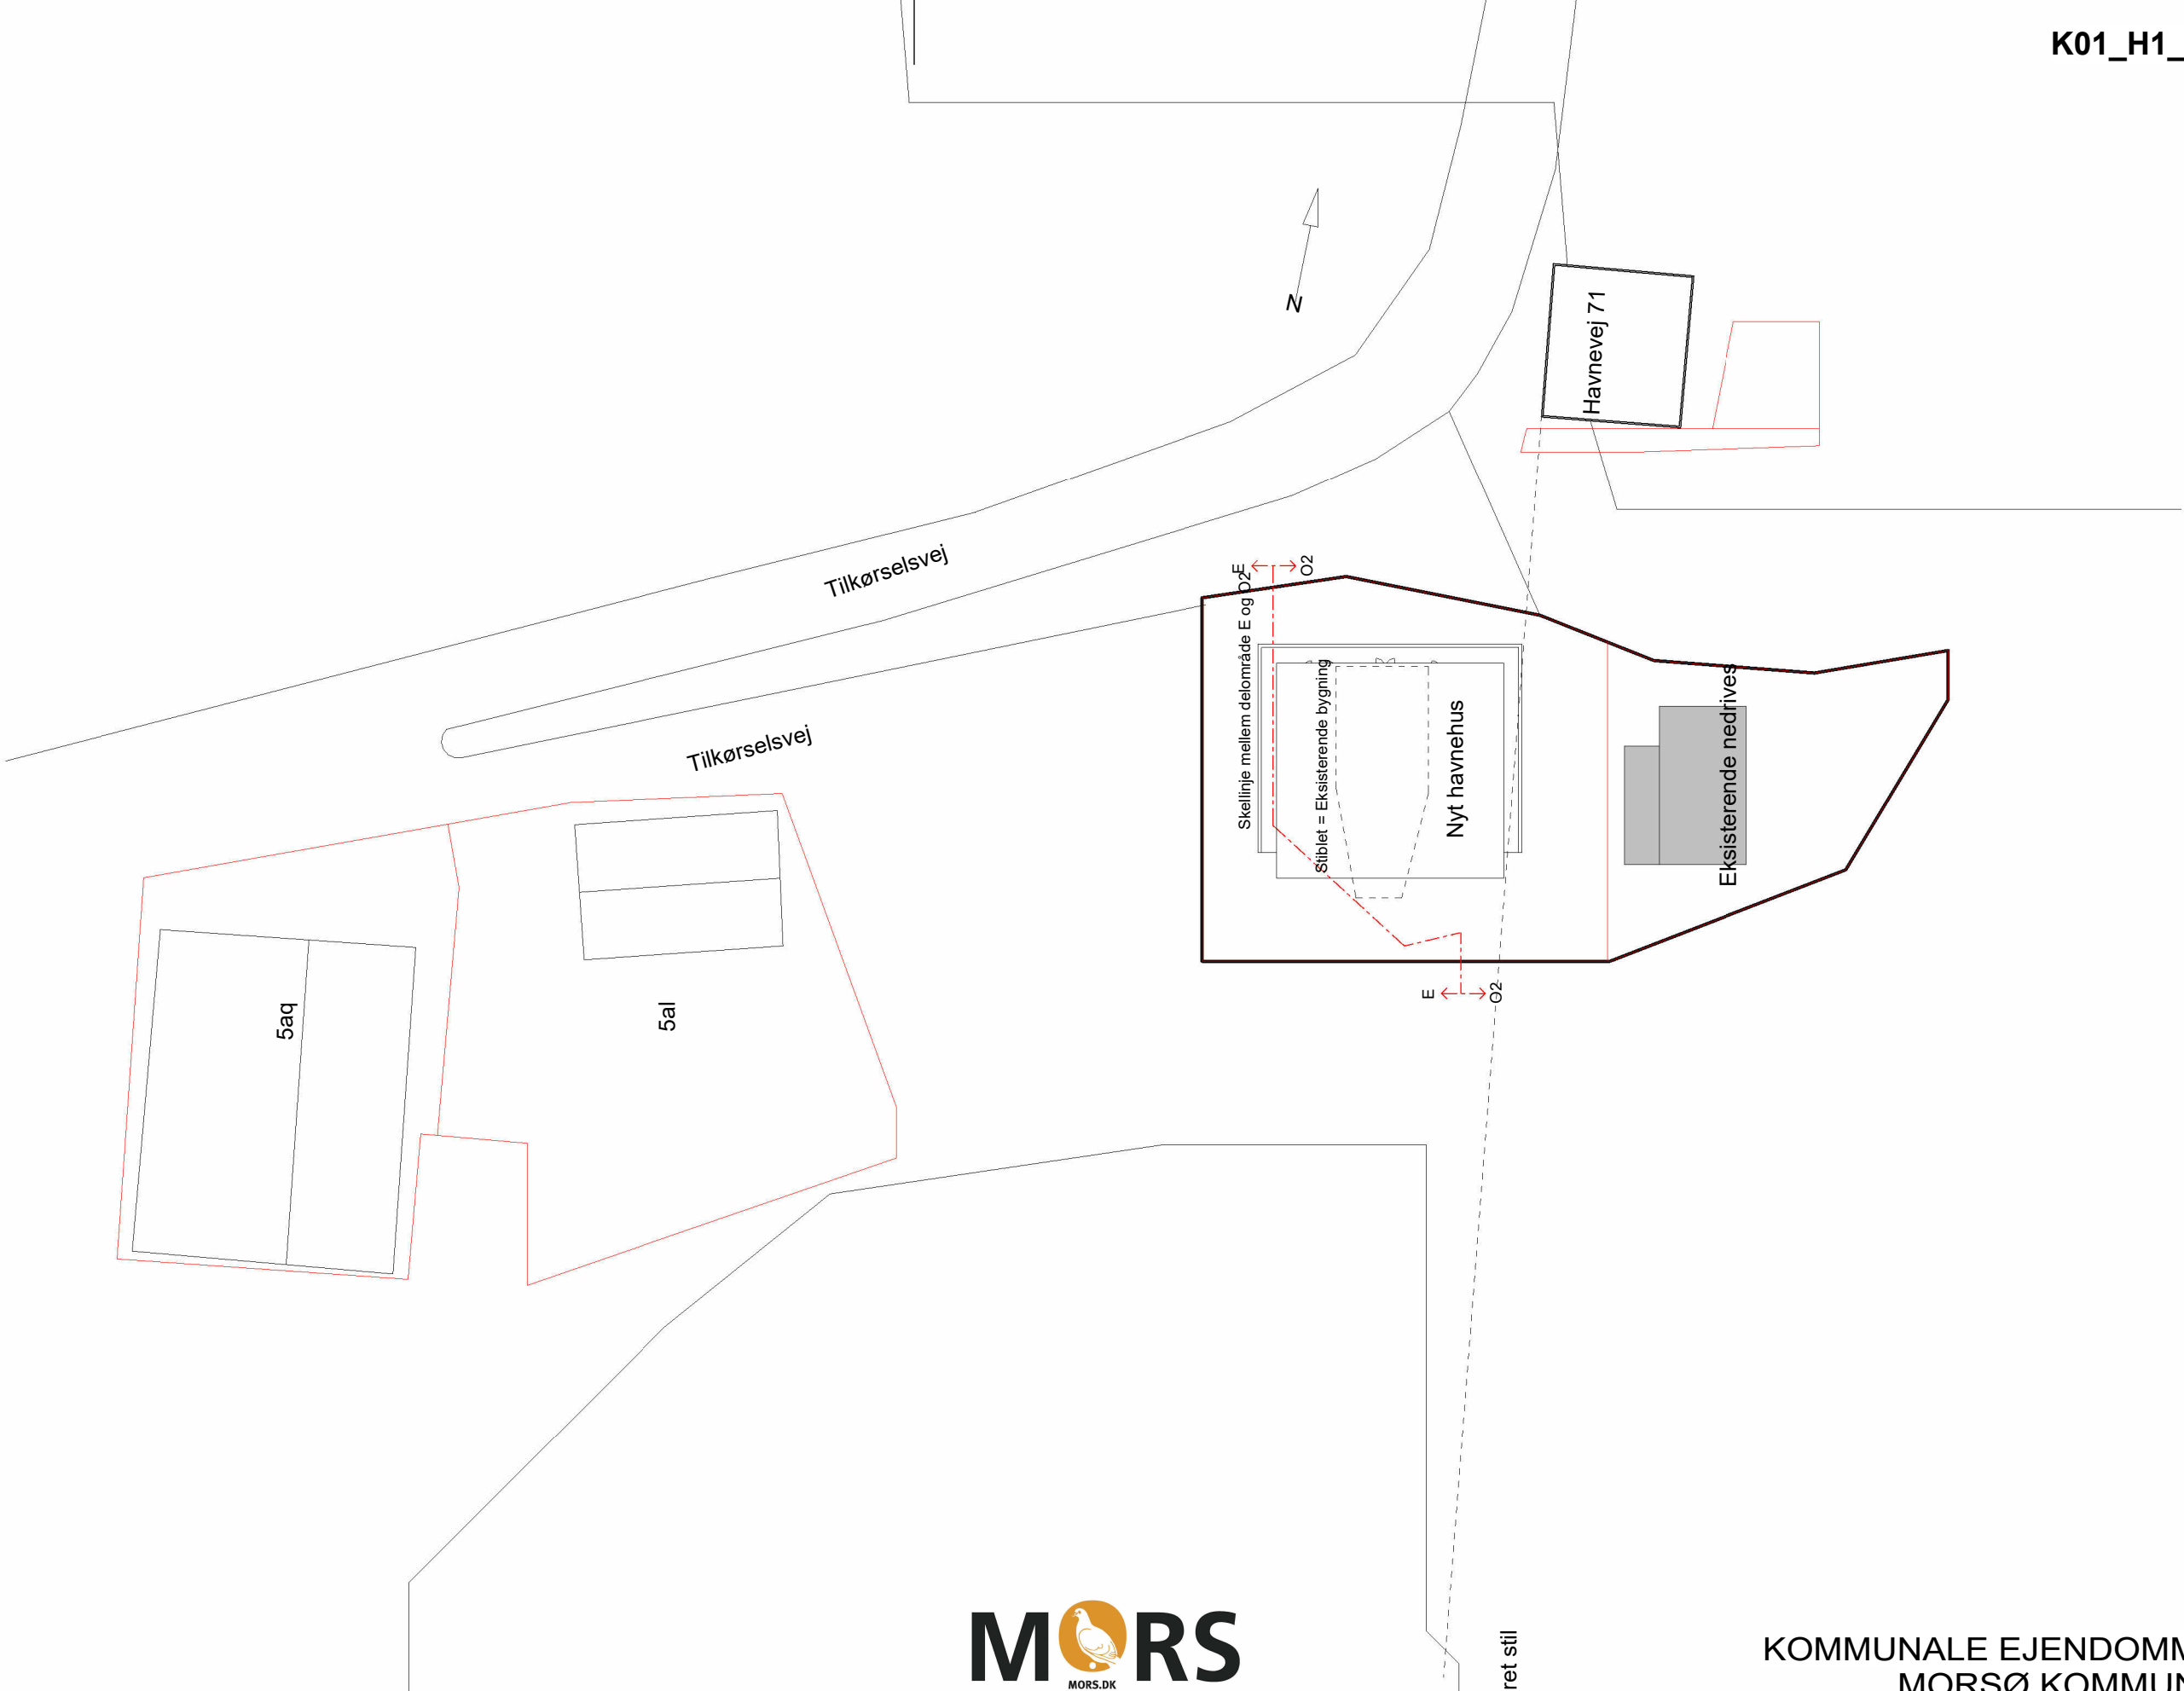

KOMMUNALE EJENDOMME
MORSØ KOMMUNE

BYGGESAG: SILLERSLEV HAVN	Asfalteret stil	DATO: 05/21/25	K01_H1_N01
EMNE: SILLERSLEV HAVNEHUS		MÅL: 1 : 500	
UDFØRT AF: METTE		FORMAT: A3	

A1.1 Konstruktionsgrundlag, bygværk – Bilag C

Sag : Servicebygning, Sillerslev Havn
Havnevej 75, 7990 Øster Assels

Sags nr. : 2181


Dato : 21.08.2025

Rev. B: 02.09.2025

BILAG C – Arkitekttegninger


Rev. A: Snit AA revideret

Rev. B: Facadetegninger revideret

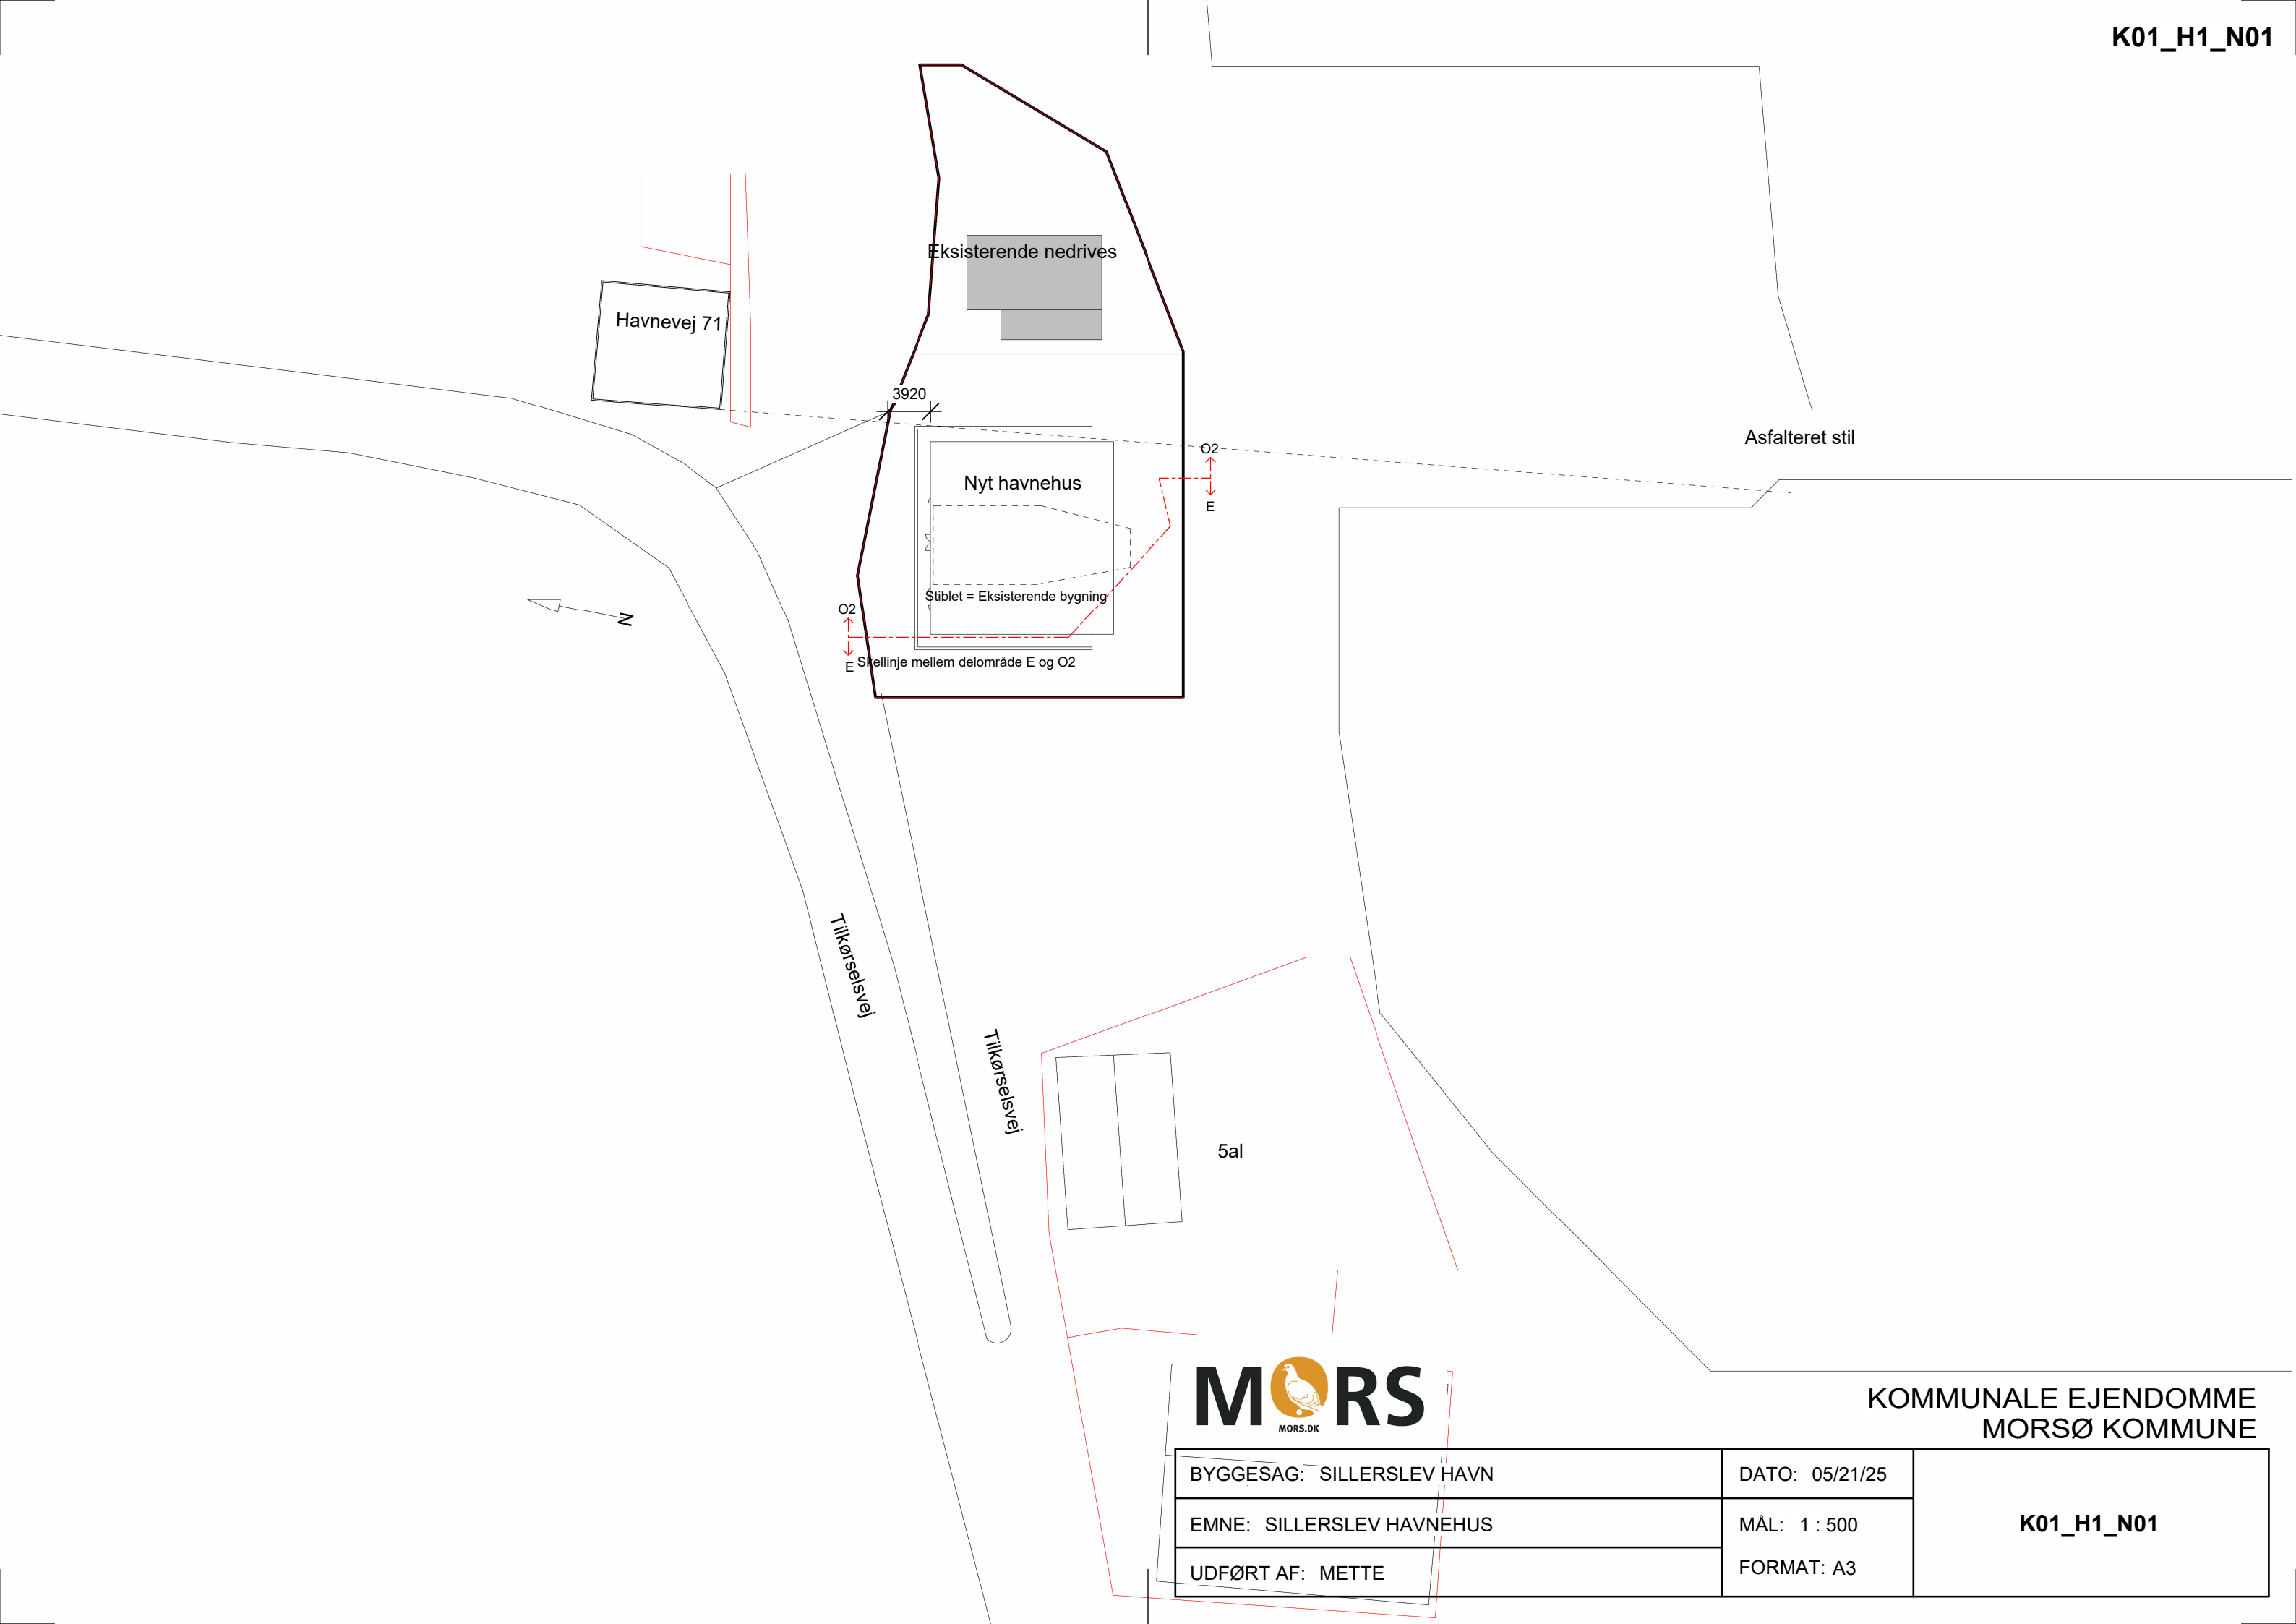

KOMMUNALE EJENDOMME
MORSØ KOMMUNE

BYGGESAG: SILLERSLEV HAVN	DATO: 05/21/25	K01_H1_N01
EMNE: SILLERSLEV HAVNEHUS	MÅL: 1 : 500	
UDFØRT AF: METTE	FORMAT: A3	

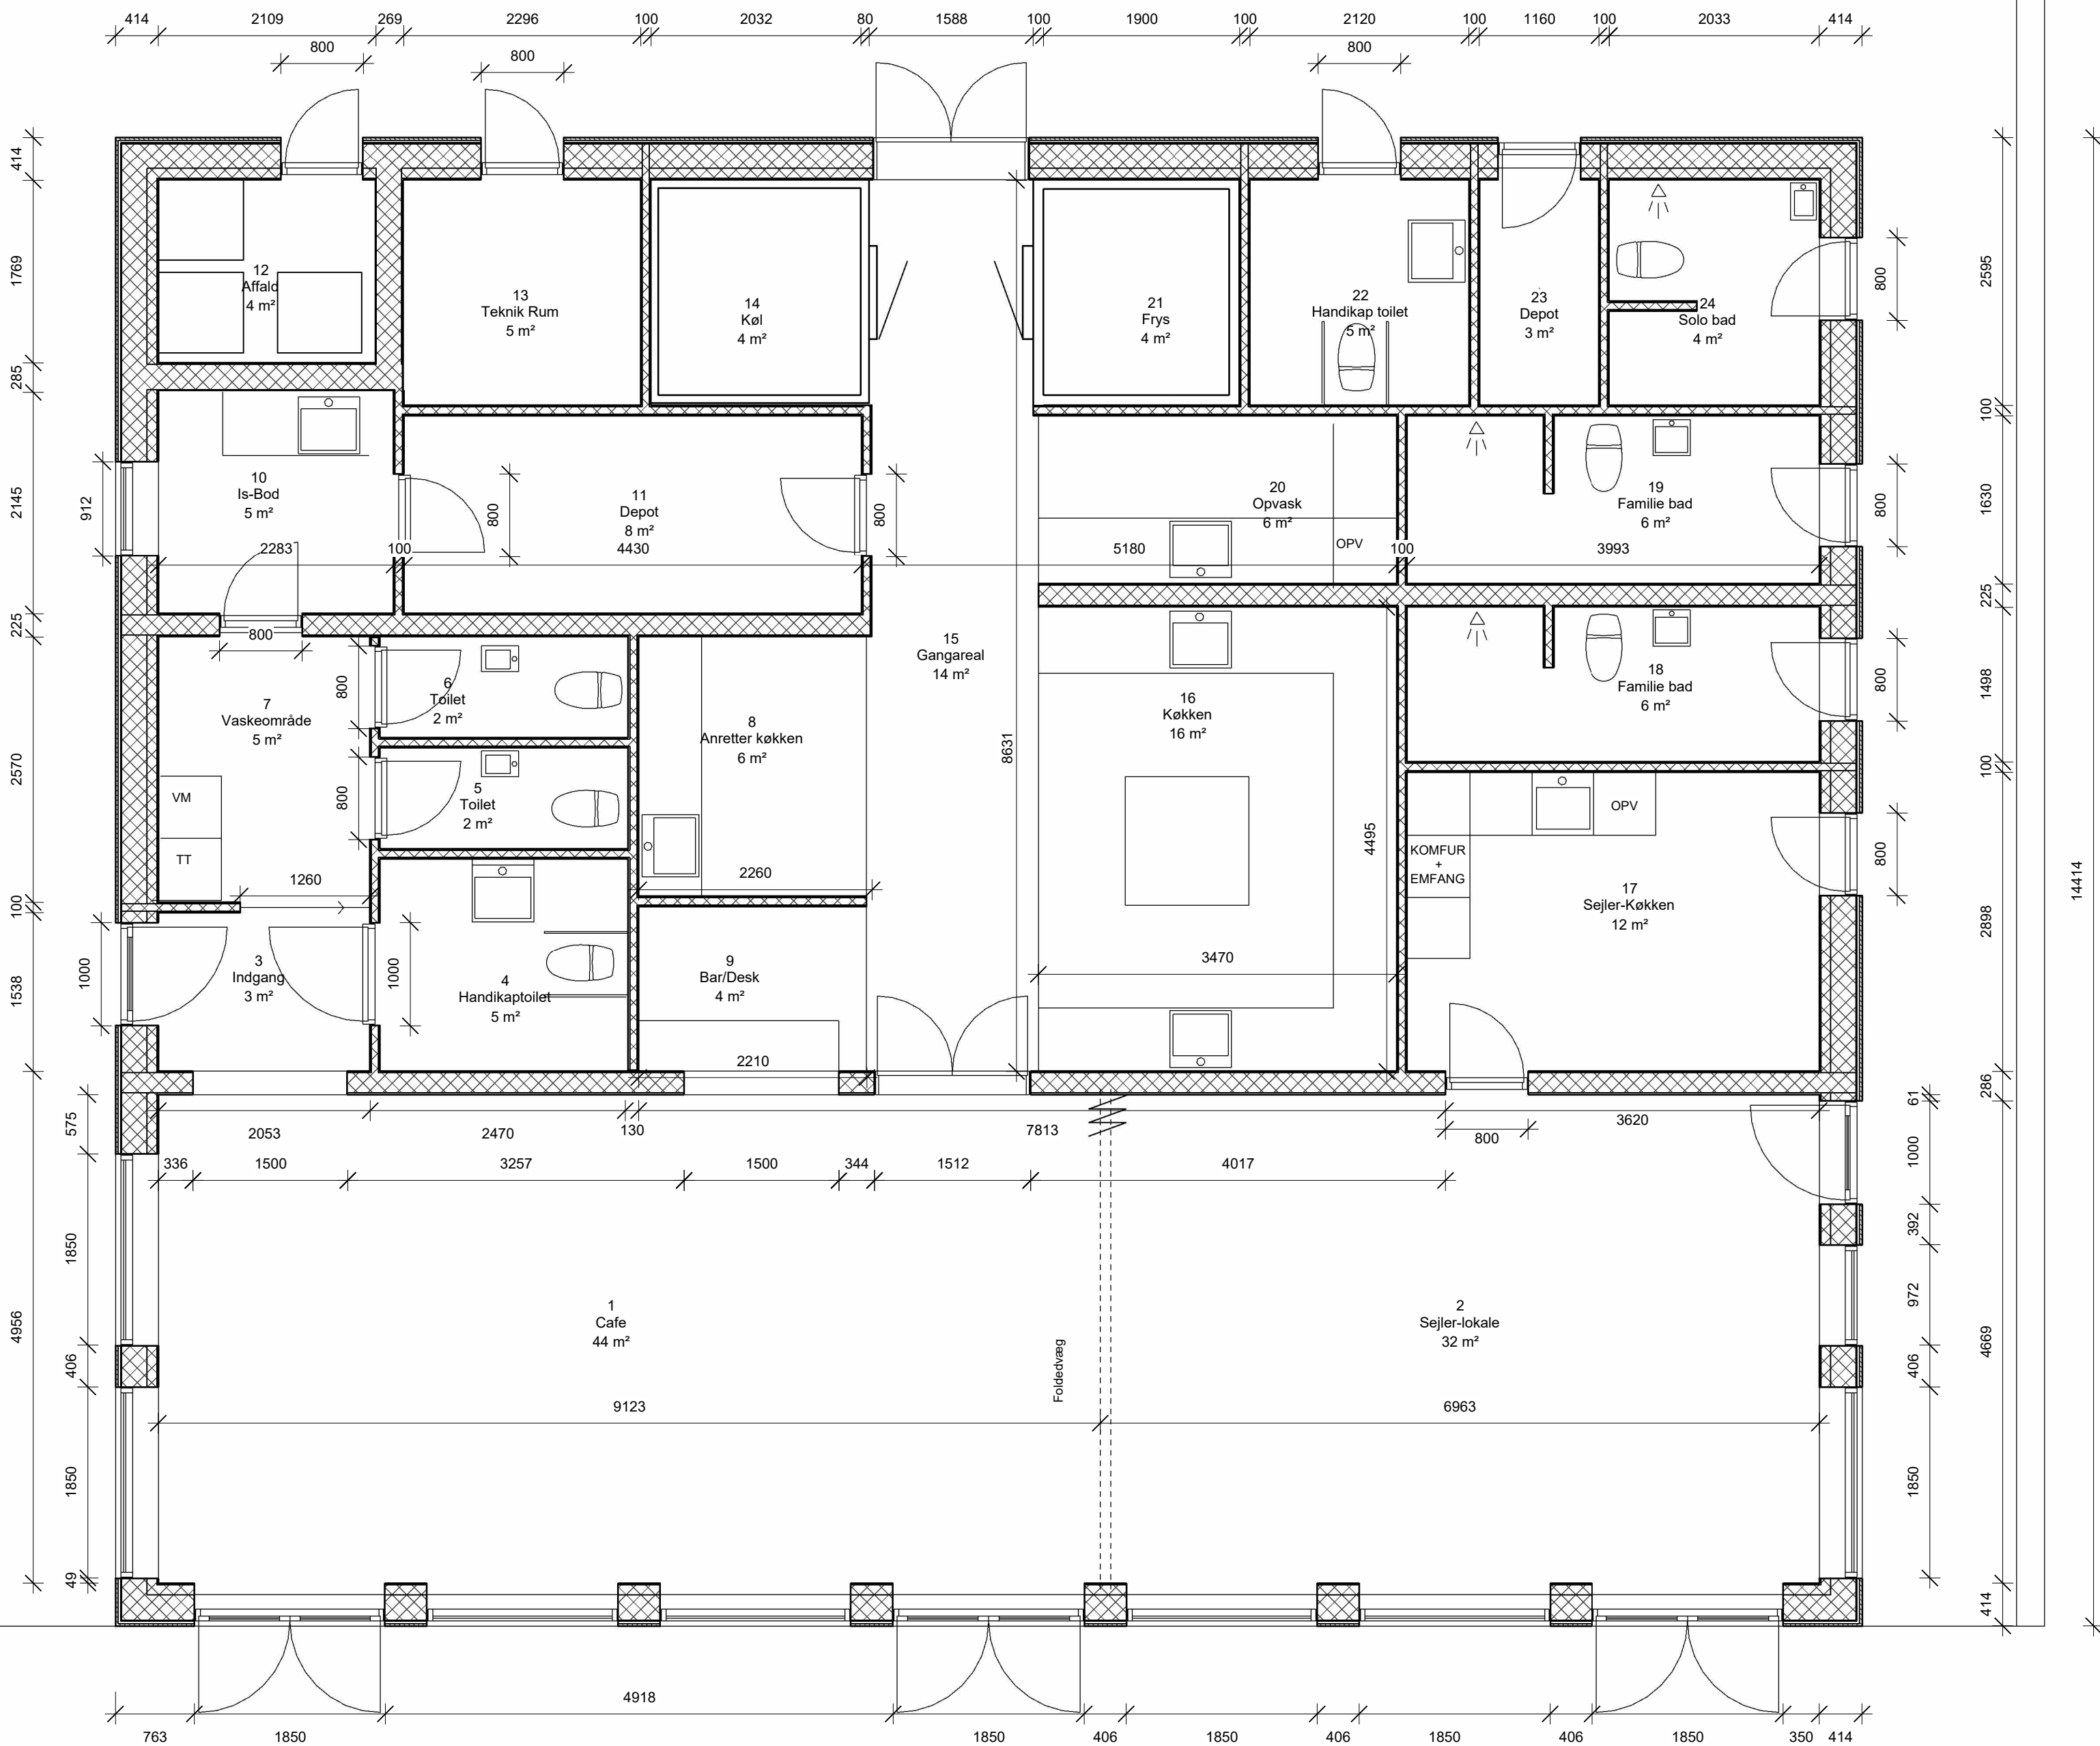

- Tagkonstruktion:**
U-værdi: 0,20 W/m²K
- 80 mm Sedum Tag
 - 2 lag pap
 - 30mm Toprock
 - 331 mm Toprock Lamel
 - 1 lag pap
 - 18 mm tagkrydsfiner - anti skimmel
 - 45 x 300 mm LVL/Kerto spær 610mm afstand
 - Nedhængt loft

- Ydervægge:**
U-værdi: 0,30 W/m²K
- 25 mm trælistebeklædning
 - 25 x 50 mm vandret bærelægte CC 450mm
 - 5 mm plastklods i fastgørelsespunkter
 - Musesikring
 - Vindspærer 9 mm
 - 45 x 245 mm bærende trækonstruktion CC 600mm
 - 245 mm mineraluld kl. 32
 - Dampspærre
 - 45 x 95 mm isoleret trækonstruktion CC 600mm
 - 120 mm meneraluld kl. 32
 - 15 mm fibergips


- Indervæg Type 1:**
- 15 mm Fibergips
 - 45 x 195 mm C24 trækonstruktion CC 450 mm
 - 195 mm Stenuld min. 30kg/m³
 - 15 mm Fibergips

- Indervæg Type 2:**
- 15 mm Fibergips
 - 45 x 120 mm C24 trækonstruktion CC 450 mm
 - 120 mm Stenuld min. 30kg/m³
 - 15 mm Fibergips

- Vinduer og døre:**
U-værdi: 1,0 W/m²K
- Træ alupartier m. 3 lags glas
 - RAL: 7016 - Antracit Grå





- Terrændæk:**
U-værdi: 0,20 W/m²K
- 120 mm armeret betondæk
 - 300 mm Polystyren
 - 100 mm Kabilarbrydende lag
 - Randonudluftning
 - Sandpude til OSBL

- Fundament:**
- 2 skifter 100 mm letklinkerblokke
 - 300 x 300 mm armeret linjefundament

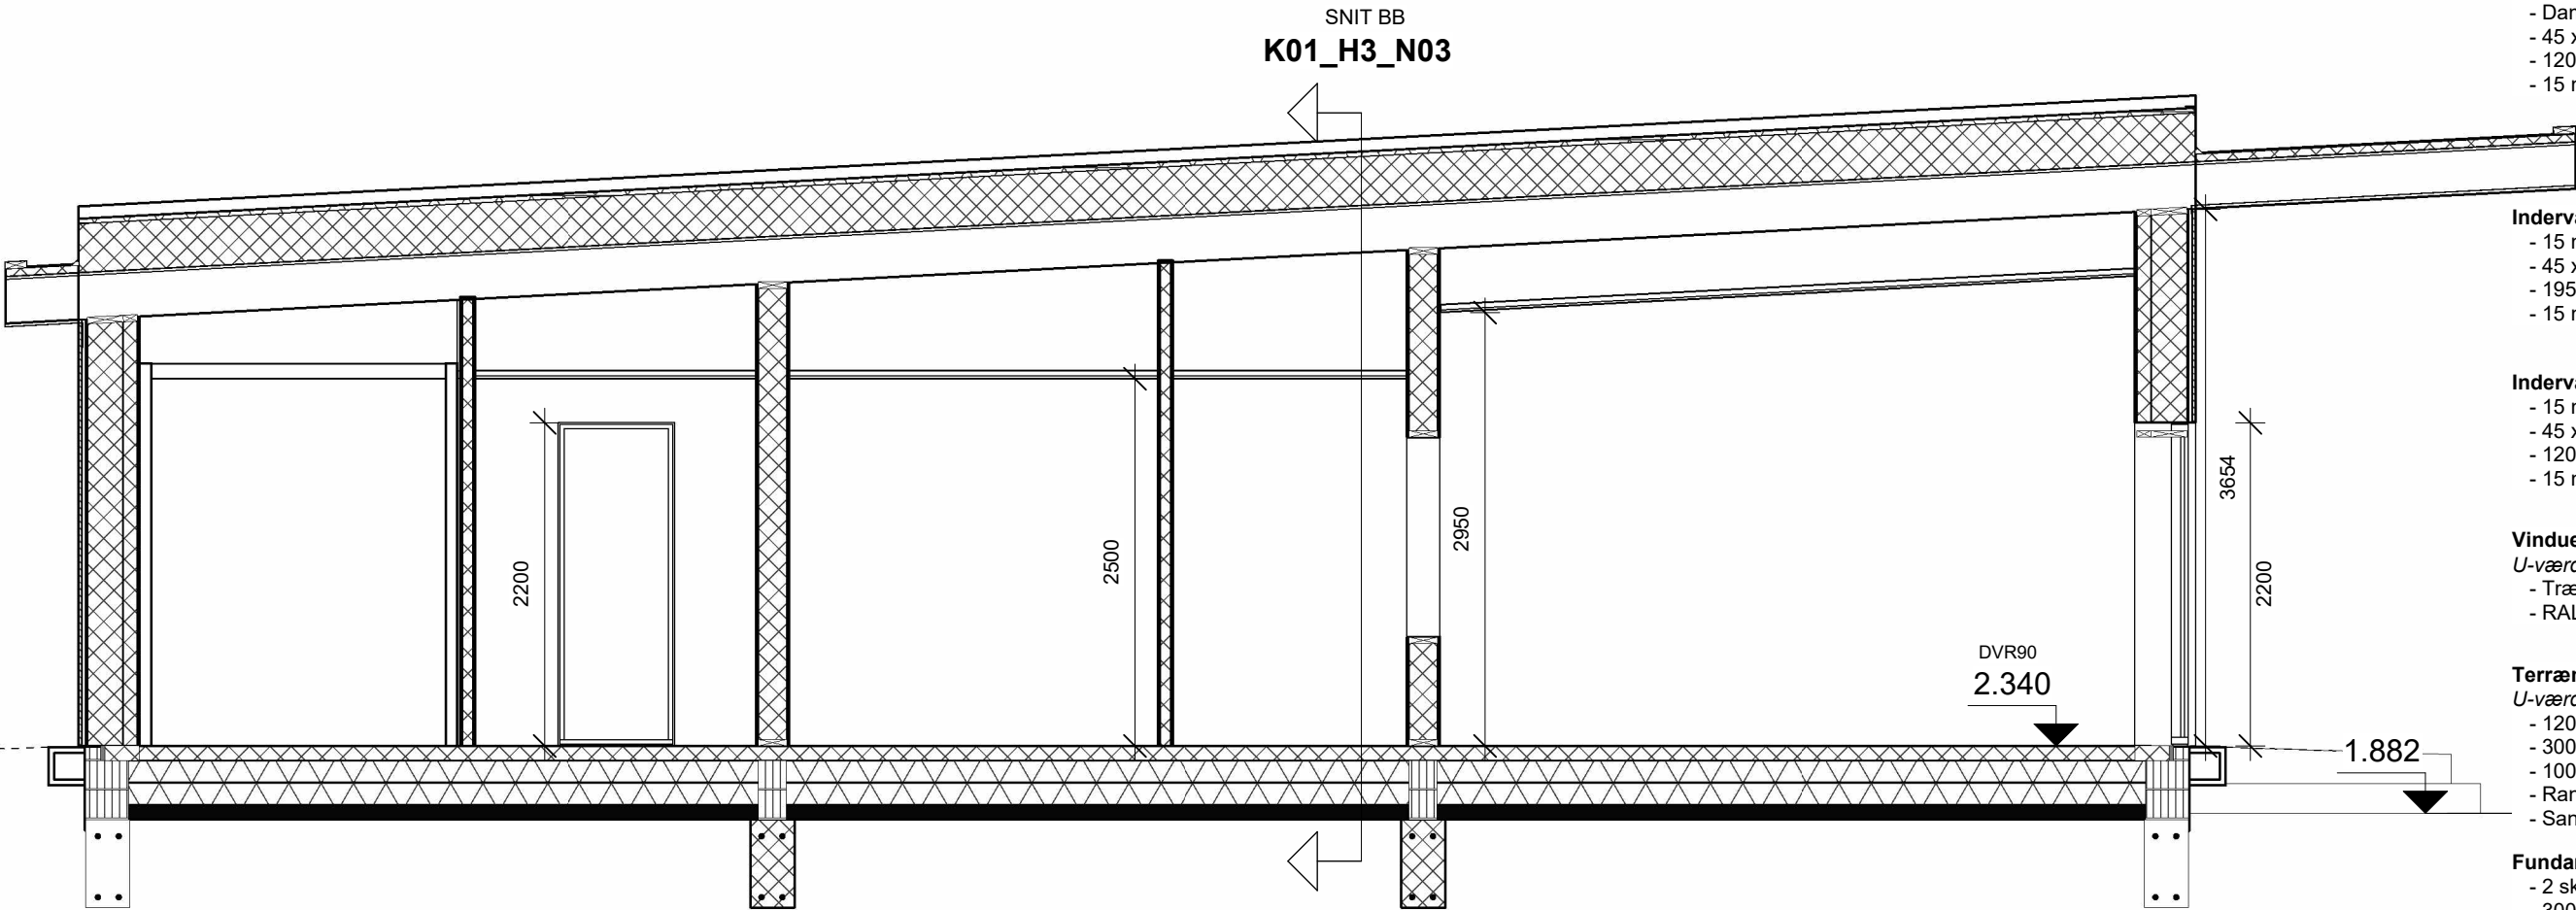

KOMMUNALE EJENDOMME
MORSØ KOMMUNE

BYGGESAG: SILLERSLEV HAVN	DATO: 11/12/24	K01_H3_N01
EMNE: SNIT A-A	MÅL: 1 : 50	
UDFØRT AF: METTE	FORMAT: A3	

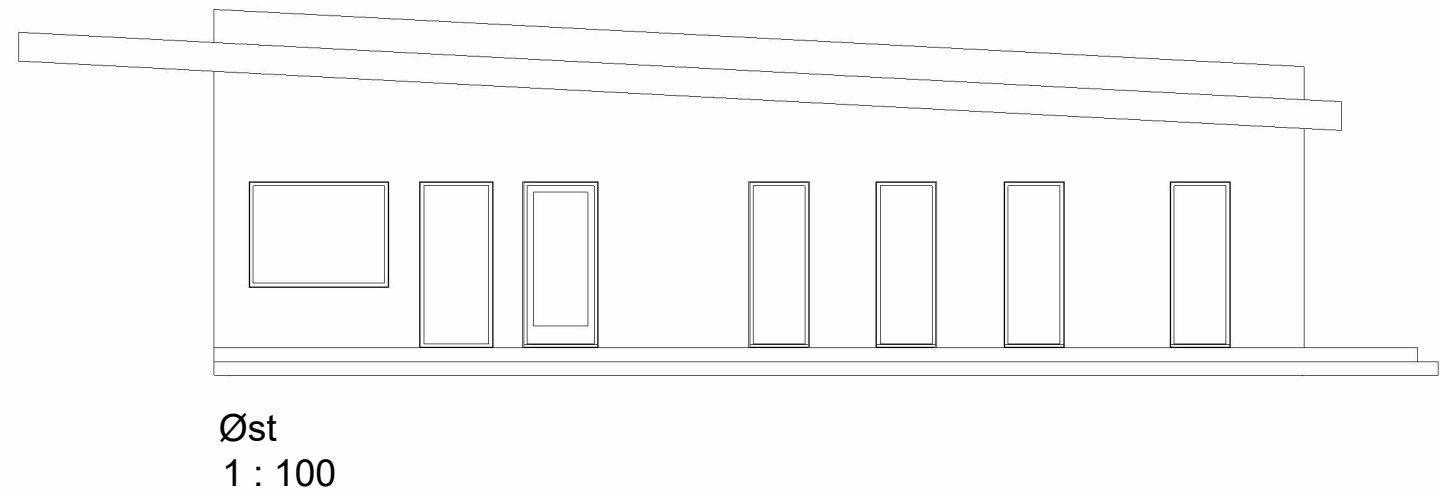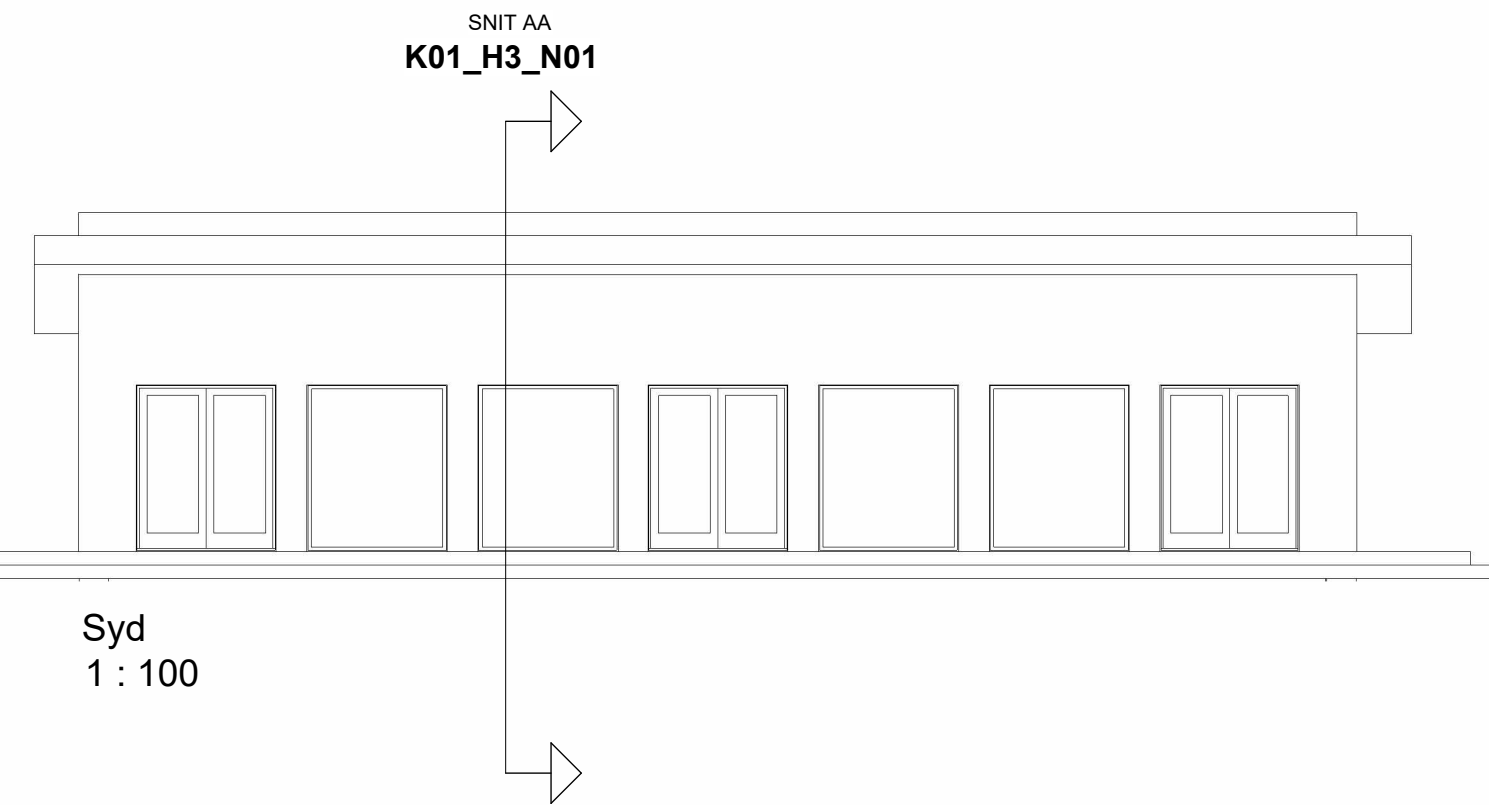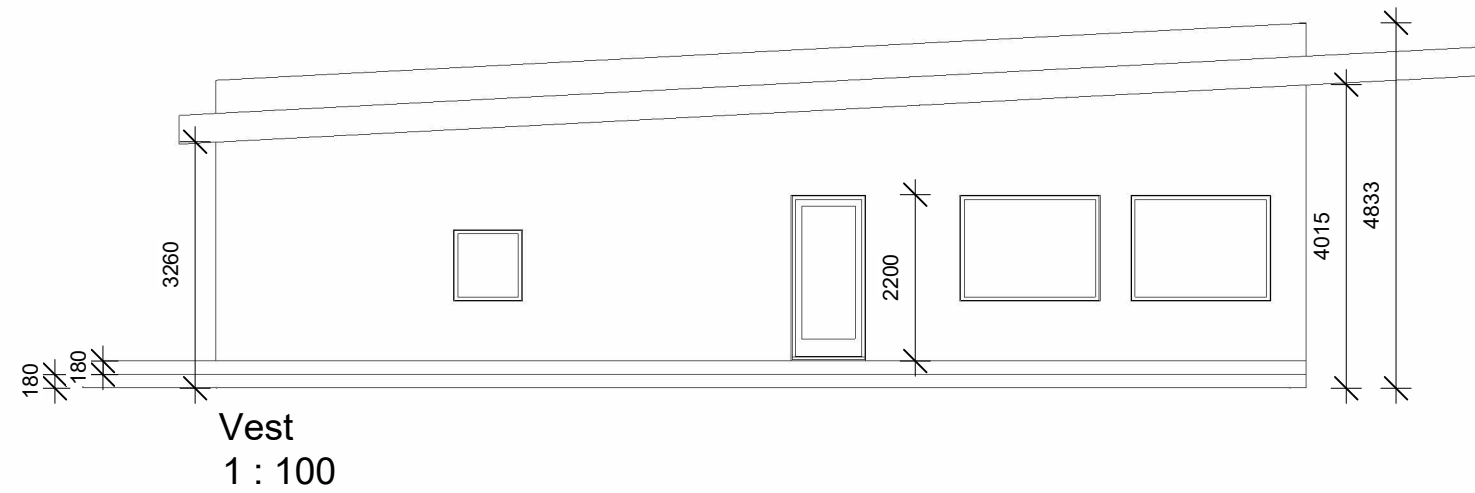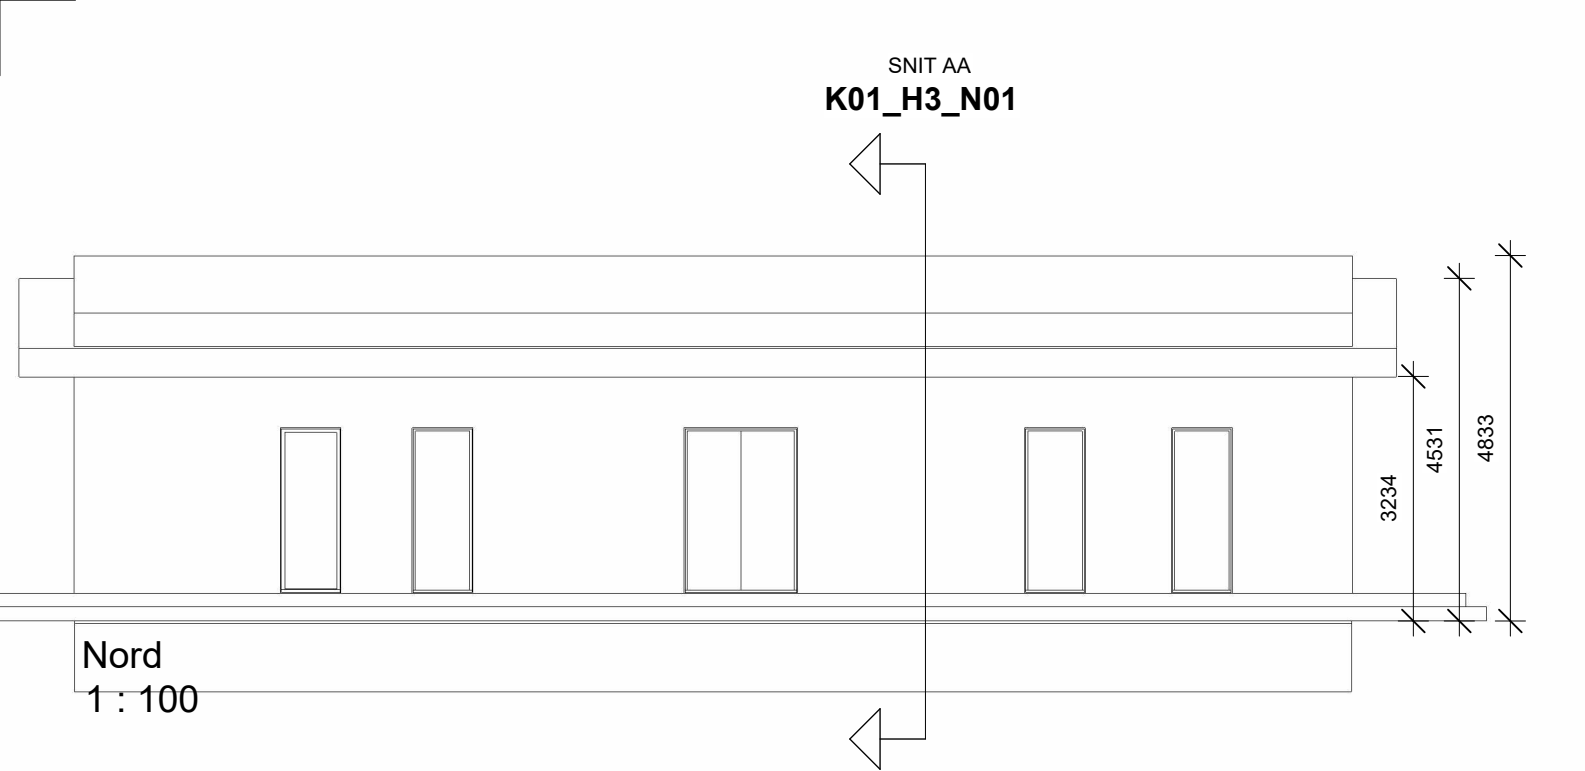

KOMMUNALE EJENDOMME
MORSØ KOMMUNE

BYGGESAG: SILLERSLEV HAVN	DATO: 06/02/25	K01_H3_N02
EMNE: FACADER	MÅL: 1 : 100	
UDFØRT AF: METTE ANDERSEN	FORMAT: A3	