


Længdesnit Aa-Ab

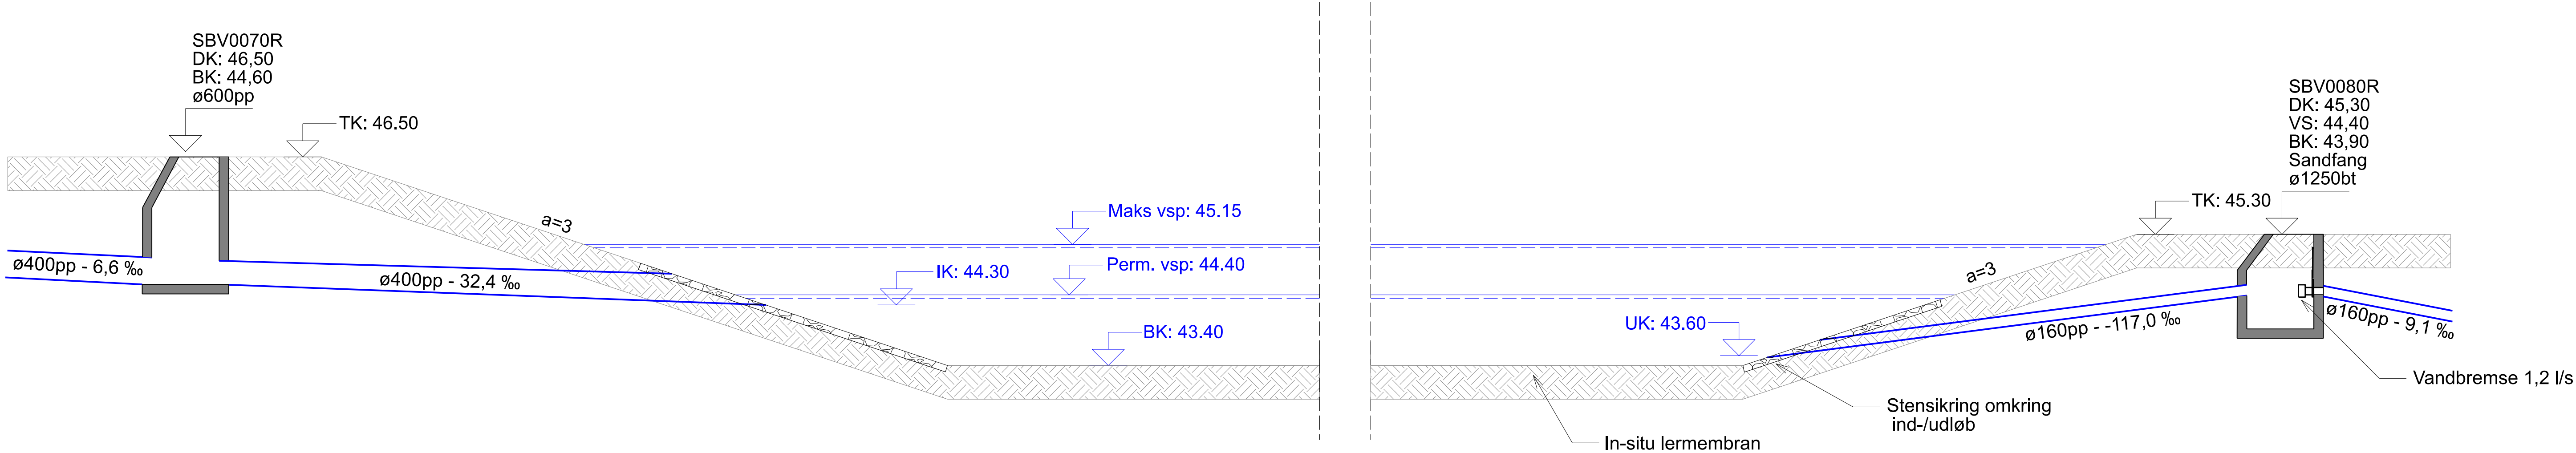

FORELØBIGT TRYK 2026-02-27

Sag:	Sundbyvej 138	Projekt nr.:	10426496
Emne:	Principskitse af regnvandsbassin	Fase:	-
		Tegn. nr.:	Rev.:
SBV_A6_K10_3800			
Dato:	Udarb.: SBRU	Kont.: HLP	Godk.: HLP
	Mål: 1:50		297mm x 840mm

