


Thisted amts vejvæsen.
Regulering af Vildsundlandevej M.
i Sundby.
Afvandingsforhold.
Situationsplan 1:4000.

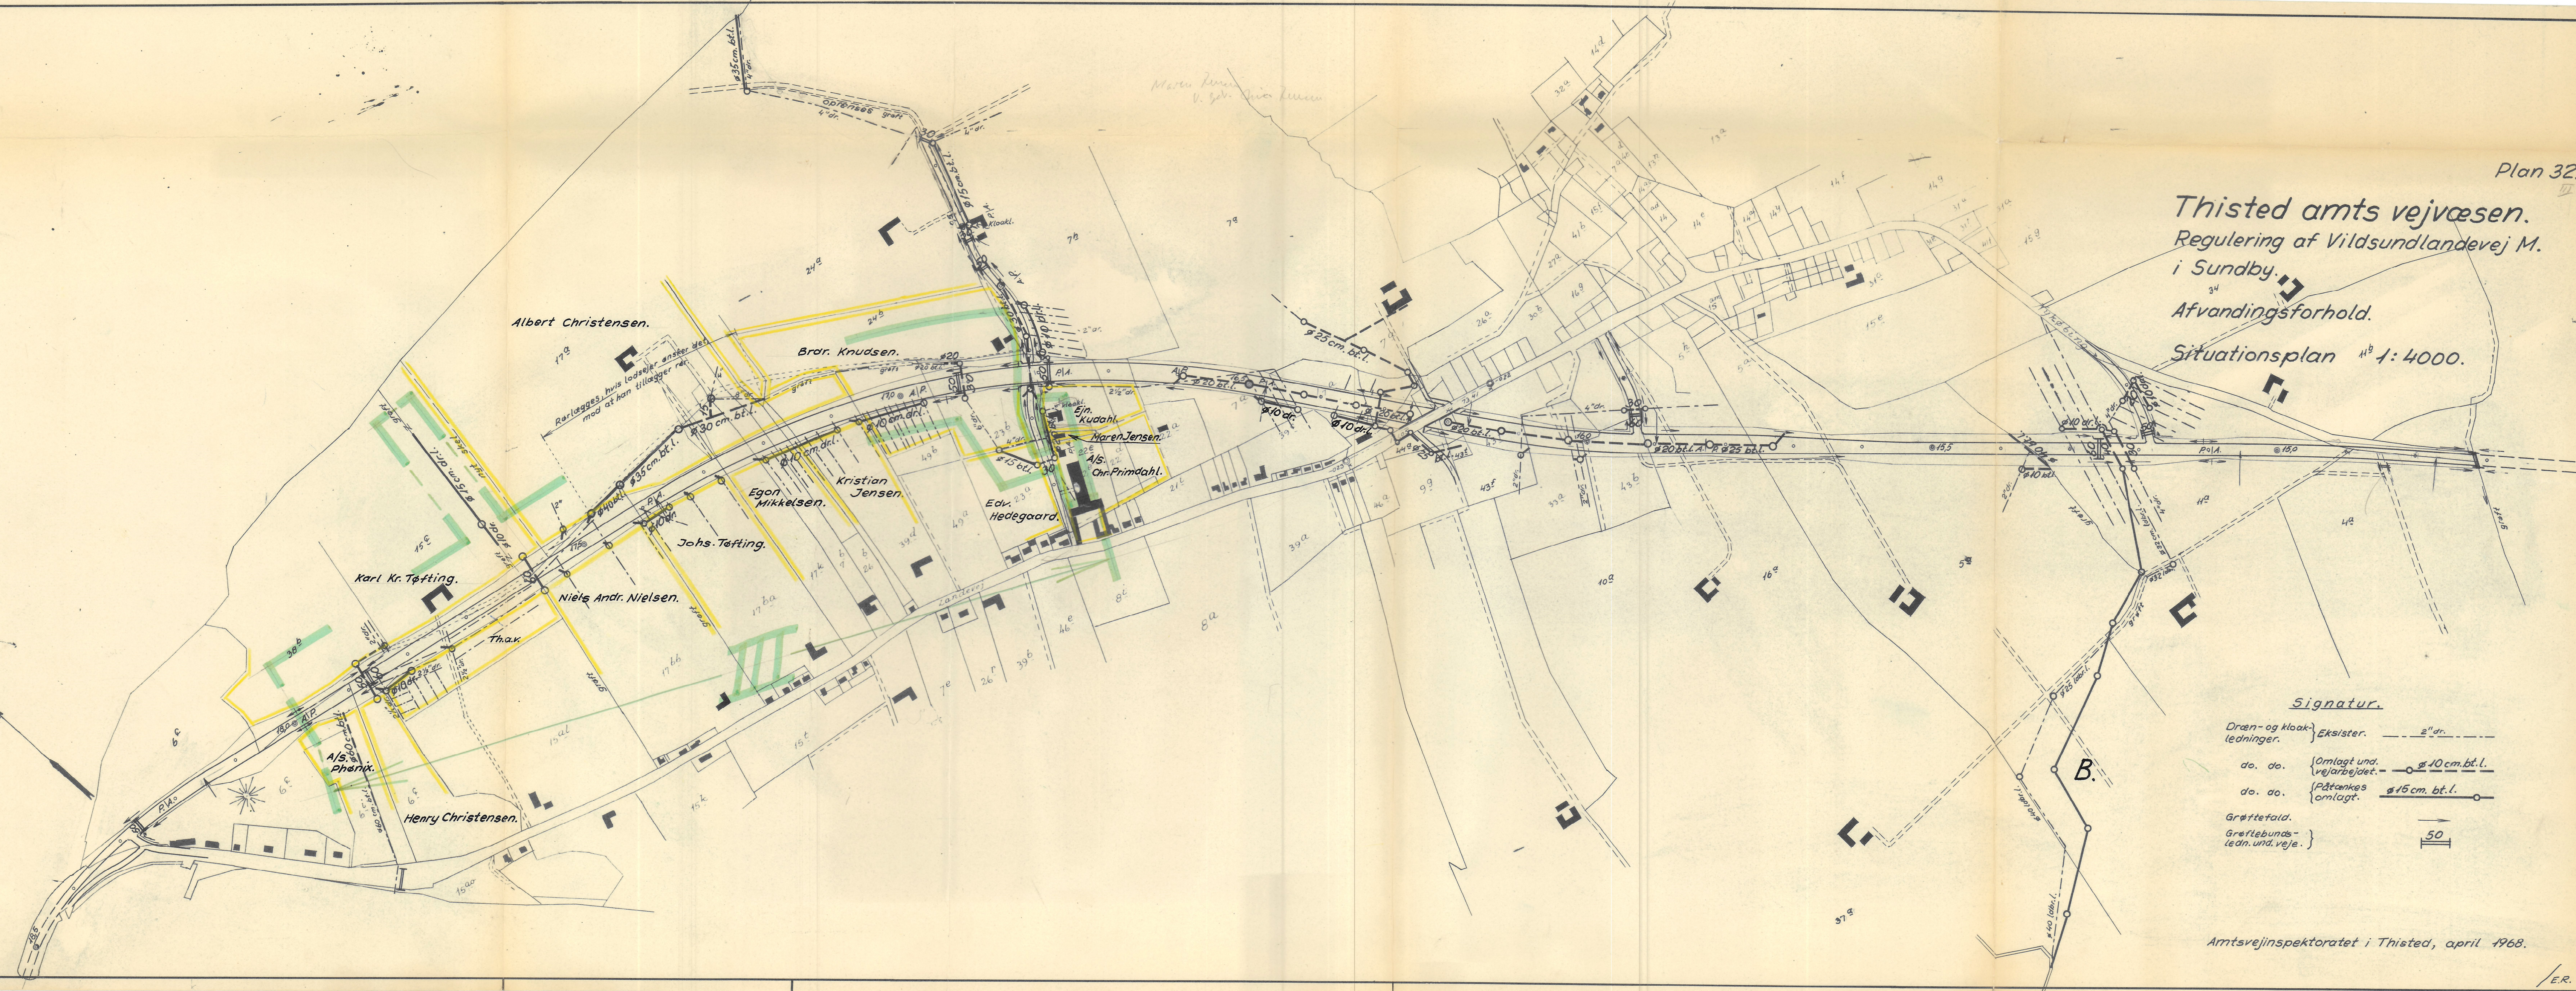

Signatur.

- | | | |
|---|-----------------------------|---------------|
| Dræn- og kloak-
ledninger. | Eksister. | 2" dr. |
| do. do. | Omlagt und.
vejarbejdet. | 10 cm. bt. l. |
| do. do. | Påtkendes
omlagt. | 15 cm. bt. l. |
| Grøttefald.
Grøttebunds-
ledn. und. veje. | | 50 |