


| PKT.NR | E meter   | N meter    | Type                 |
|--------|-----------|------------|----------------------|
| 1      | 190205.63 | 1297289.47 | Jernrør med skeltegn |
| 2      | 190251.63 | 1297283.74 | Jernrør med skeltegn |
| 3      | 190250.29 | 1297274.87 | Jernrør med skeltegn |
| 4      | 190250.01 | 1297270.83 | Jernrør med skeltegn |
| 5      | 190250.09 | 1297265.91 | Jernrør med skeltegn |
| 6      | 190251.28 | 1297257.81 | Jernrør med skeltegn |
| 7      | 190254.21 | 1297248.91 | Jernrør med skeltegn |
| 8      | 190264.16 | 1297231.62 | Jernrør med skeltegn |
| 9      | 190276.87 | 1297216.20 | Jernrør med skeltegn |
| 10     | 190235.21 | 1297186.16 | Jernrør med skeltegn |
| 11     | 190217.06 | 1297210.76 | Jernrør med skeltegn |
| 12     | 190212.27 | 1297217.94 | Jernrør med skeltegn |
| 13     | 190207.48 | 1297227.52 | Jernrør med skeltegn |
| 14     | 190204.85 | 1297234.84 | Jernrør med skeltegn |
| 15     | 190202.46 | 1297245.25 | Jernrør med skeltegn |
| 16     | 190201.54 | 1297254.92 | Jernrør med skeltegn |
| 17     | 190201.69 | 1297262.71 | Jernrør med skeltegn |
| 18     | 190202.44 | 1297269.44 | Jernrør med skeltegn |
| 19     | 190125.11 | 1297283.41 | Jernrør med skeltegn |
| 20     | 190133.03 | 1297285.47 | Jernrør med skeltegn |
| 21     | 190138.64 | 1297284.21 | Jernrør med skeltegn |
| 22     | 190145.24 | 1297283.16 | Jernrør med skeltegn |
| 23     | 190152.96 | 1297282.54 | Jernrør med skeltegn |
| 24     | 190161.15 | 1297282.83 | Jernrør med skeltegn |
| 25     | 190167.31 | 1297283.54 | Jernrør med skeltegn |
| 26     | 190167.69 | 1297256.70 | Jernrør med skeltegn |
| 27     | 190169.74 | 1297233.36 | Jernrør med skeltegn |
| 28     | 190171.51 | 1297213.17 | Jernrør med skeltegn |
| 29     | 190173.28 | 1297192.97 | Jernrør med skeltegn |
| 30     | 190175.39 | 1297168.81 | Jernrør med skeltegn |
| 31     | 190138.69 | 1297152.84 | Jernrør med skeltegn |
| 32     | 190128.16 | 1297182.58 | Jernrør med skeltegn |
| 33     | 190120.29 | 1297205.01 | Jernrør med skeltegn |
| 34     | 190117.10 | 1297217.69 | Jernrør med skeltegn |
| 35     | 190115.48 | 1297230.44 | Jernrør med skeltegn |
| 36     | 190115.41 | 1297244.00 | Jernrør med skeltegn |
| 37     | 190116.61 | 1297255.00 | Jernrør med skeltegn |
| 38     | 190117.86 | 1297261.51 | Jernrør med skeltegn |
| 39     | 190120.77 | 1297271.97 | Jernrør med skeltegn |
| 40     | 190106.59 | 1297296.01 | Jernrør med skeltegn |
| 41     | 190112.97 | 1297293.48 | Jernrør med skeltegn |
| 42     | 190108.14 | 1297281.39 | Jernrør med skeltegn |
| 43     | 190106.62 | 1297277.18 | Jernrør med skeltegn |
| 44     | 190105.10 | 1297272.28 | Jernrør med skeltegn |
| 45     | 190103.41 | 1297265.85 | Jernrør med skeltegn |
| 46     | 190102.24 | 1297260.27 | Jernrør med skeltegn |
| 47     | 190101.41 | 1297255.16 | Jernrør med skeltegn |
| 48     | 190100.79 | 1297250.03 | Jernrør med skeltegn |
| 49     | 190100.35 | 1297244.29 | Jernrør med skeltegn |
| 50     | 190100.18 | 1297238.76 | Jernrør med skeltegn |
| 51     | 190100.29 | 1297232.38 | Jernrør med skeltegn |
| 52     | 190100.71 | 1297226.29 | Jernrør med skeltegn |
| 53     | 190071.98 | 1297224.74 | Jernrør med skeltegn |
| 54     | 190042.44 | 1297225.44 | Jernrør med skeltegn |
| 55     | 190045.70 | 1297250.20 | Jernrør med skeltegn |
| 56     | 190051.43 | 1297275.73 | Jernrør med skeltegn |
| 57     | 190052.18 | 1297279.04 | Jernrør med skeltegn |
| 58     | 190061.31 | 1297299.19 | Jernrør med skeltegn |
| 59     | 190113.63 | 1297178.65 | Jernrør med skeltegn |
| 60     | 190126.87 | 1297141.26 | Jernrør med skeltegn |
| 61     | 190115.04 | 1297137.67 | Jernrør med skeltegn |
| 62     | 190093.41 | 1297135.04 | Jernrør med skeltegn |
| 63     | 190093.31 | 1297174.55 | Jernrør med skeltegn |
| 64     | 190090.44 | 1297175.45 | Jernrør med skeltegn |
| 65     | 190105.20 | 1297176.53 | Jernrør med skeltegn |
| 101    | 190043.87 | 1297188.69 | Bygningshjørne       |
| 102    | 190074.81 | 1297187.24 | Bygningshjørne       |

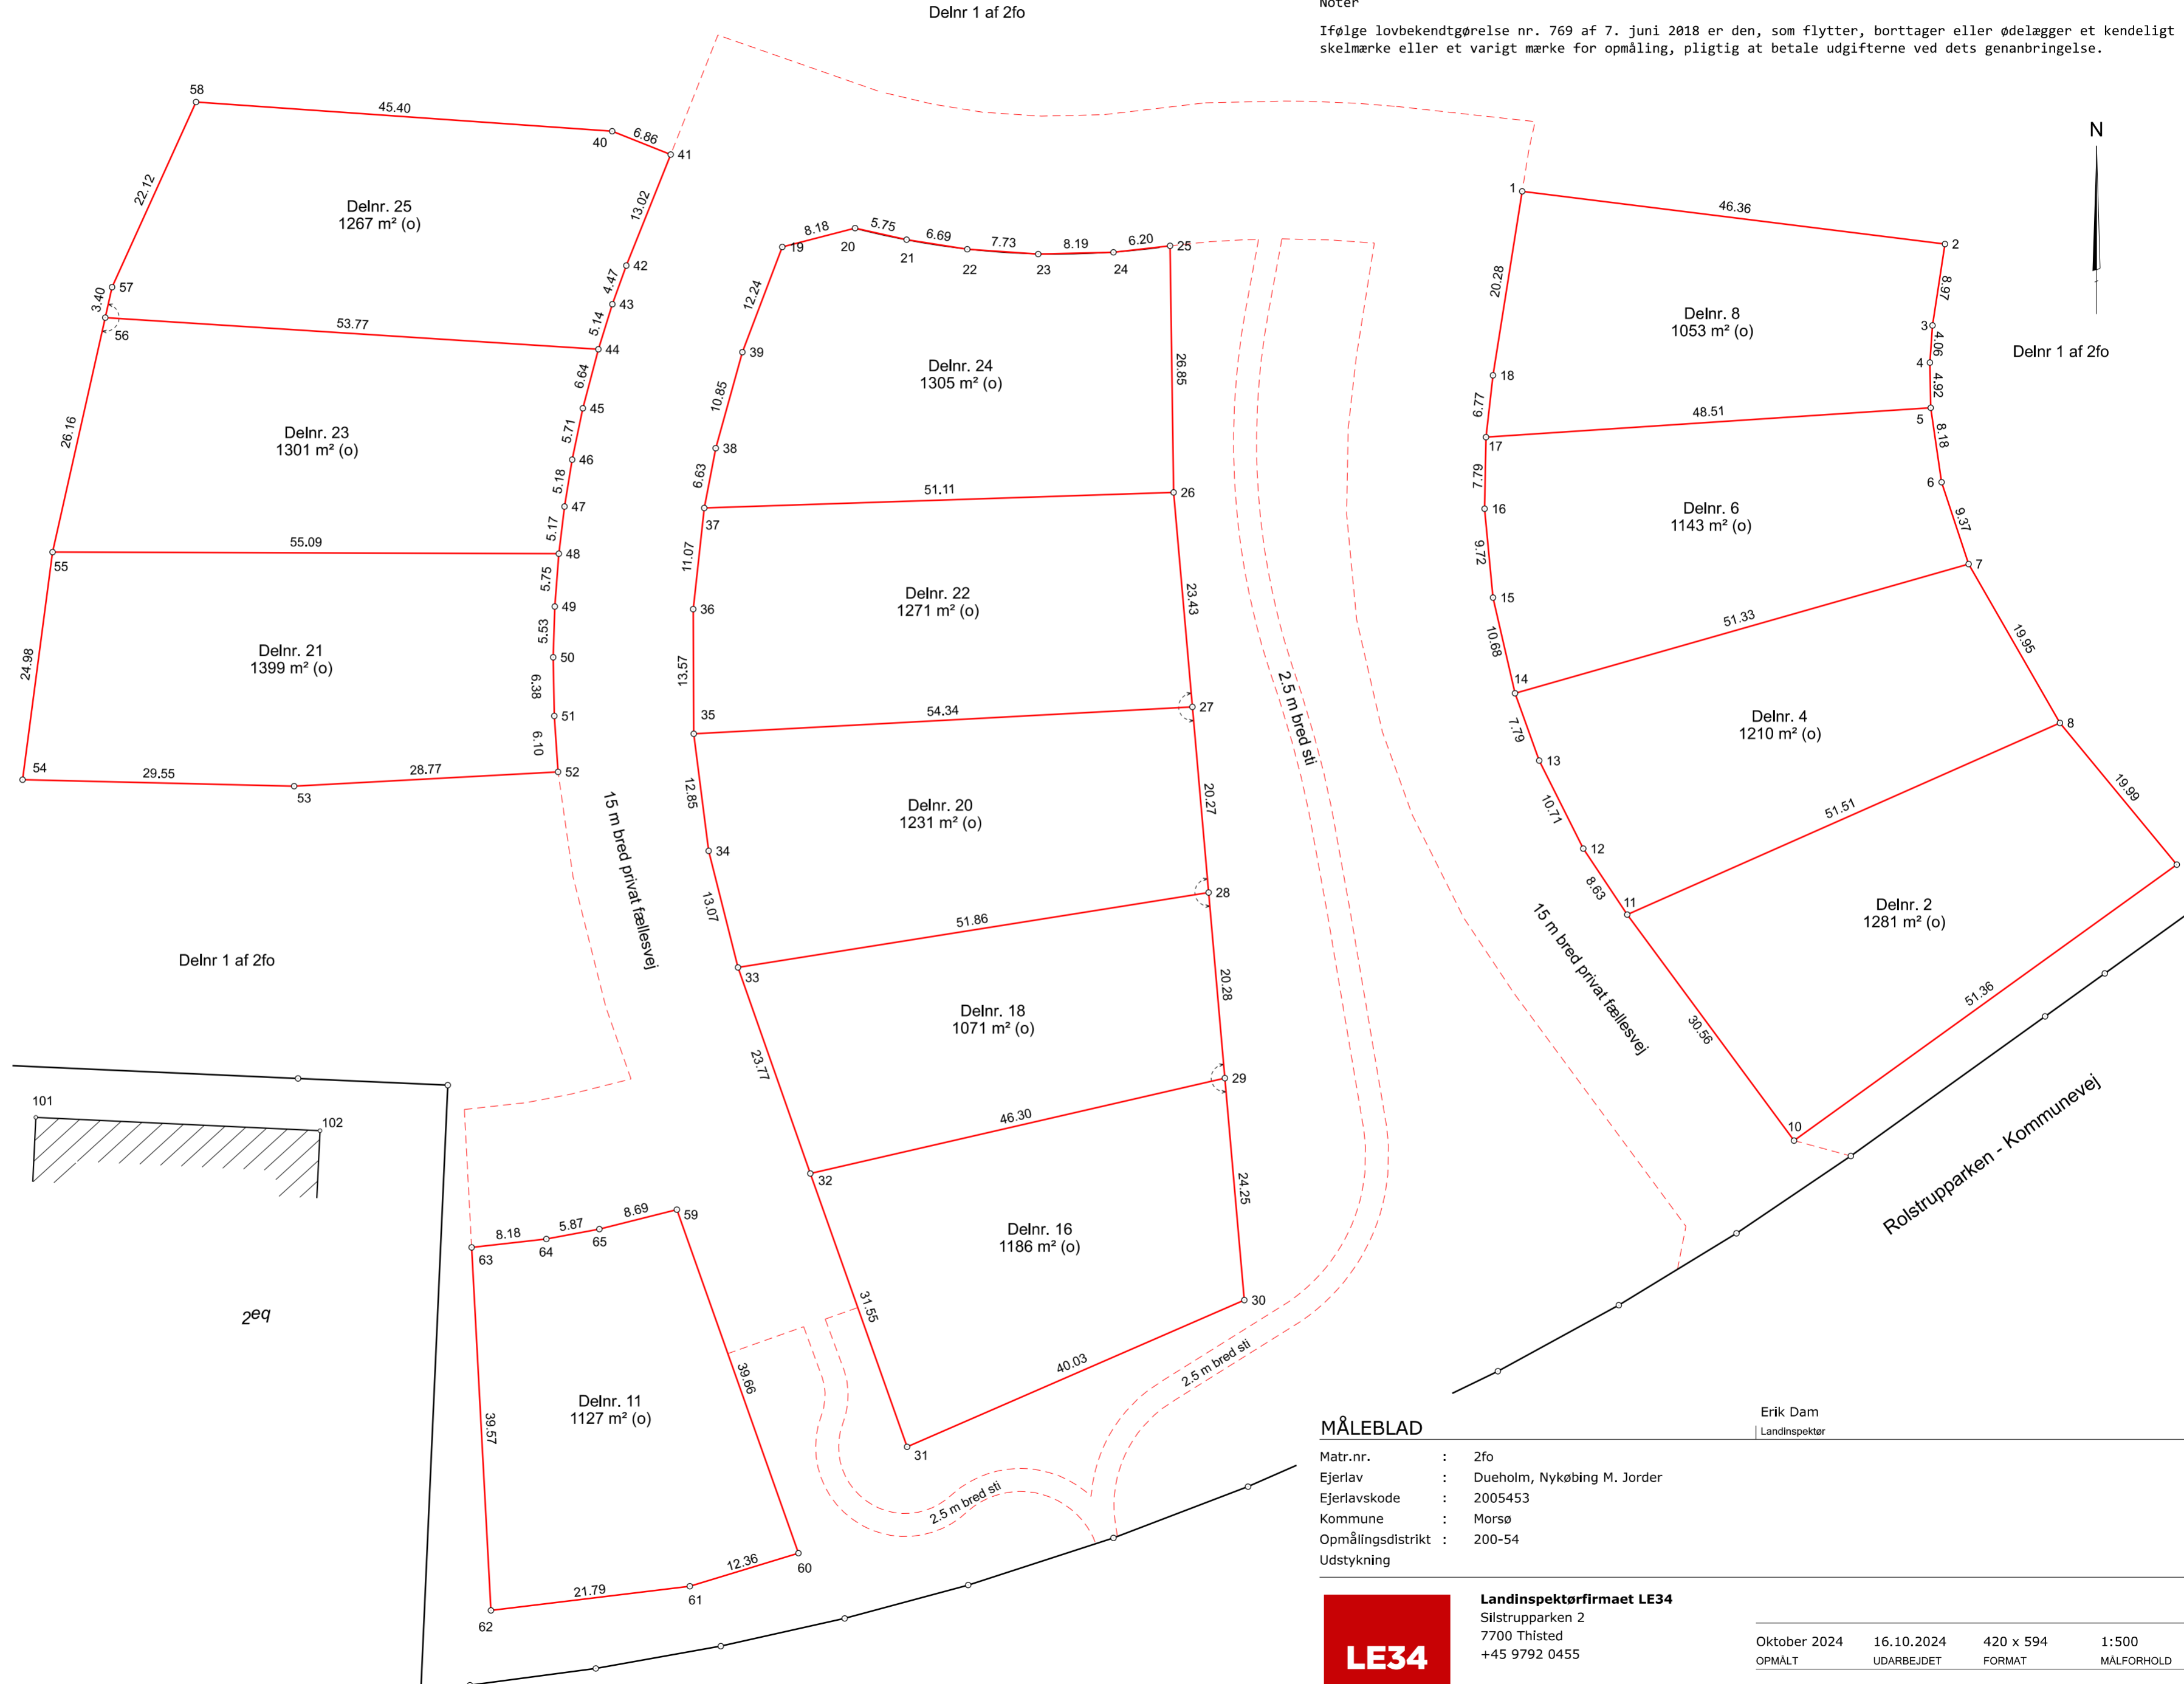

Signaturforklaring  
 Mål eller koordinater, der er overført fra en sag, der tidligere er indsendt til Geodatastyrelsen, er mærket med GI.  
 Mål eller koordinater, der kun er til brug ved indlægningen på matrikelkortet, er angivet med klamme.  
 Øvrige signaturer. Se DS 104 og 198

— : Nyt skel  
 - - - : Skel  
 - - - - - : Blindt skel  
 // : Skel, der bortfalder

Noter  
 Ifølge lovebekendtgørelse nr. 769 af 7. juni 2018 er den, som flytter, borttager eller ødelægger et kendeligt skelmærke eller et varigt mærke for opmåling, pligtig at betale udgifterne ved dets genanbringelse.

**MÅLEBLAD**

Matr.nr. : 2fo  
 Ejerlav : Dueholm, Nykøbing M. Jorder  
 Ejerlavskode : 2005453  
 Kommune : Morsø  
 Opmålingsdistrikt : 200-54  
 Udstykning



**Landinspektørfirmaet LE34**  
 Silstrupparken 2  
 7700 Thisted  
 +45 9792 0455  
 thisted@le34.dk  
 www.le34.dk

Erik Dam  
 Landinspektør

Oktober 2024 16.10.2024 420 x 594 1:500  
 OPMALT UDARBEJDET FORMAT MÅLFORHOLD

2407825 2407825-001-002 1  
 PROJEKTNR. TEGNINGNUMMER UDG.